Схема организации дорожного движения на период строительства . Этап прокладки инженерных коммуникаций . Захватка 1

М 1:500


Зона 30 км/ч




	Условные обозначения
1.5 1.18	- временная дорожная разметка
1.5 1.18	- демаркируемая дорожная разметка
1.5 1.18	- существующая дорожная разметка
3.27	- существующий дорожный знак с номером по ГОСТ Р 52289-2019
	- зона производства работ
1	- номер захватки
	- водоналивные блоки / блоки ФБС
	- сигнальный фонарь
1.25*	- временный дорожный знак на жёлтом фоне с номером по ГОСТ Р 52289-2004
	- импульсная проблесковая стрелка
	- настил пешеходный
	- временная стойка
	- перенос существующих дз на временную стойку
	- демонтаж стойки

Примечание :
ширина линий 1.1(парковка),1.4(желтая)– 10 см;
ширина линий 1.1, 1.5, 1.6, 1.7 – 10 см;
ширина линий 1.3, 1.7 (осевая между 1.3) – 15 см;
длина штрихов 1.5 – 1.0 м, пробелов – 3.0 м ;
длина штрихов 1.6 – 3.0 м, пробелов – 1.0 м ;
длина штрихов 1.7 – 0.5 м, пробелов – 0.5 м.


Дублирование предупреждающих дорожных знаков разметкой 1.24.1

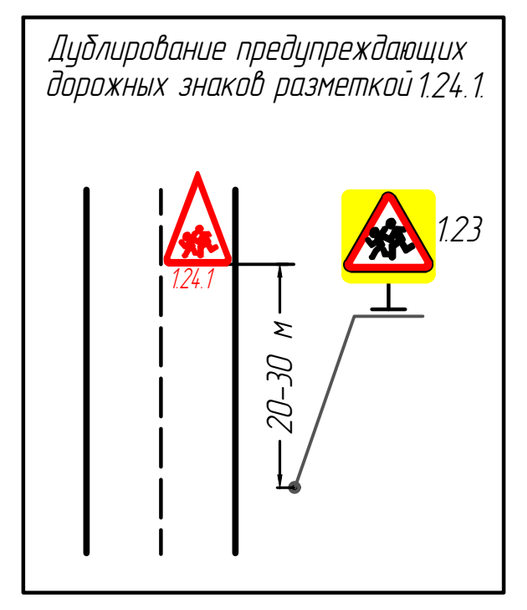

Установка дорожных знаков

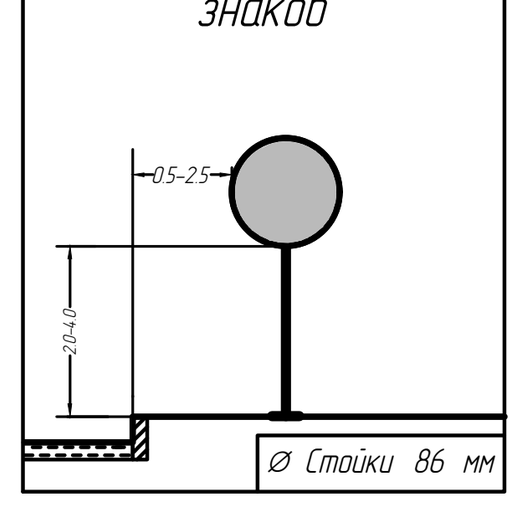

Дублирование запрещающих дорожных знаков разметкой 1.24.2

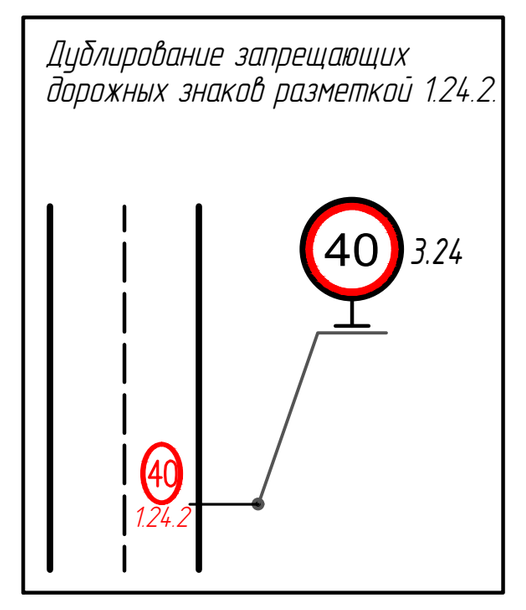

- направления движения
- существующий шлагбаум
- существующая проезжая часть
- проектируемая проезжая часть
- проектируемый тротуар

Согласовано

Взам. инв. №

Подп. и дата

Инв. № подл.

Изм.	Кол. уч.	Лист	№ Док.	Подпись	Дата
Разработал		Перьков			11.24
Проверил		Панарин			11.24
Н. контр.		Коновалов			11.24
ГИП		Панарин			11.24

200000007912– П –ПОДД 2

Выполнение работ по разработке проектно-сметной документации по объекту: «"Отдельно стоящая многоуровневая гараж-стоянка по адресу: г.Москва, внутригородское муниципальное образование Внуково, аэропорт Внуково, привокзальная площадь, участок №8"»

Проект организации дорожного движения на период строительства объекта

Стадия	Лист	Листов
П	7	12

Схема организации дорожного движения на период строительства . Этап прокладки инженерных коммуникаций. Захватка 1.

М 1:500

МосТрансПроект

Формат А0

Схема организации дорожного движения на период строительства. Этап прокладки инженерных коммуникаций. Захватка 2

М 1:500

Зона 30 км/ч

Площадь площадки складирования 23,45 м2

	Условные обозначения
1.5 1.18	- временная дорожная разметка
1.5 1.18	- демаркируемая дорожная разметка
1.5 1.18	- существующая дорожная разметка
3.27	- существующий дорожный знак с номером по ГОСТ Р 52289-2019
	- зона производства работ
1	- номер захватки
	- водоналивные блоки / блоки ФБС
	- сигнальный фонарь
1.25	- временный дорожный знак на жёлтом фоне с номером по ГОСТ Р 52289-2004
	- импульсная проблесковая стрелка
	- настил пешеходный
	- временная стойка
	- перенос существующих дз на временную стойку
	- демонтаж стойки

Примечание:
ширина линий 1.1(парковка),1.4(*желтая*)– 10 см;
ширина линий 1.1, 1.5, 1.6, 1.7 – 10 см;
ширина линий 1.3, 1.7 (осевая между 1.3) – 15 см;
длина штрихов 1.5 – 1.0 м, проделов – 3.0 м ;
длина штрихов 1.6 – 3.0 м, проделов – 1.0 м ;
длина штрихов 1.7 – 0.5 м, проделов – 0.5 м.

Дублирование предупреждающих дорожных знаков разметкой 1.24.1

Установка дорожных знаков

Ø Стойки Ø6 мм

Дублирование запрещающих дорожных знаков разметкой 1.24.2

- направления движения
- существующий шлагбаум
- существующая проезжая часть
- проектируемая проезжая часть
- проектируемый тротуар

Изм.	Кол. уч.	Лист	№ док.	Подпись	Дата
Разработал		Перьков			11.24
Проверил		Панарин			11.24
Н. контр.		Конобелов			11.24
ГИП		Панарин			11.24

200000007912- П -ПОДД 2

Выполнение работ по разработке проектно-сметной документации по объекту: «Отдельно стоящая многоуровневая гараж-стоянка по адресу: г.Москва, внутригородское муниципальное образование Внуково, аэропорт Внуково, привокзальная площадь, участок №9»

Проект организации дорожного движения на период строительства объекта

Стадия	Лист	Листов
П	8	12

Схема организации дорожного движения на период строительства. Этап прокладки инженерных коммуникаций. Захватка 2

М 1:500

МосТрансПроект

Согласовано

Взам. инв. N

Подп. и дата

Инв. N подл.

Формат А0

Схема организации дорожного движения на период строительства . Этап прокладки инженерных коммуникаций . Захватка 3

М 1:500

Зона 30 км/ч

Площадь площадки складирования 23,45 м2

	Условные обозначения
1.5 1.18	- временная дорожная разметка
1.5 1.18	- демаркируемая дорожная разметка
1.5 1.18	- существующая дорожная разметка
3.27	- существующий дорожный знак с номером по ГОСТ Р 52289-2019
	- зона производства работ
1	- номер захватки
	- водоналивные блоки / блоки ФБС
	- сигнальный фонарь
1.25	- временный дорожный знак на жёлтом фоне с номером по ГОСТ Р 52289-2004
	- импульсная проблесковая стрелка
	- настил пешеходный
	- временная стойка
	- перенос существующих дз на временную стойку
	- демонтаж стойки

Примечание :
ширина линий 1.1(парковка),1.4 (желтая)- 10 см;
ширина линий 1.1, 1.5, 1.6, 1.7 - 10 см;
ширина линий 1.3, 1.7 (осевая между 1.3) - 15 см;
длина штрихов 1.5 - 1.0 м, проделов - 3.0 м ;
длина штрихов 1.6 - 3.0 м, проделов - 1.0 м ;
длина штрихов 1.7 - 0.5 м, проделов - 0.5 м.

Дублирование предупреждающих дорожных знаков разметкой 1.24.1



Установка дорожных знаков



Дублирование запрещающих дорожных знаков разметкой 1.24.2



- направления движения
- существующий шлагбаум
- существующая проезжая часть
- проектируемая проезжая часть
- проектируемый тротуар

Изм.	Кол. уч.	Лист	№ док.	Подпись	Дата
Разработал		Перьков			11.24
Проверил		Панарин			11.24
Н. контр.		Конобалов			11.24
ГИП		Панарин			11.24

200000007912- П -ПОДД 2

Выполнение работ по разработке проектно-сметной документации по объекту: «Отдельно стоящая многоуровневая гараж-стоянка по адресу: г.Москва, внутригородское муниципальное образование Внуково, аэропорт Внуково, привокзальная площадь, участок №9»

Проект организации дорожного движения на период строительства объекта

Стадия	Лист	Листов
П	9	12

Схема организации дорожного движения на период строительства . Этап прокладки инженерных коммуникаций. Захватка 3

М 1:500

МосТрансПроект

Согласовано

Взам. инв. №

Подп. и дата

Инв. № подл.


Формат А0

Схема организации дорожного движения на период строительства. Этап прокладки инженерных коммуникаций. Захватка 4.

М 1:500

Зона 30 км/ч

Площадь площадки складирования 23,45 м2

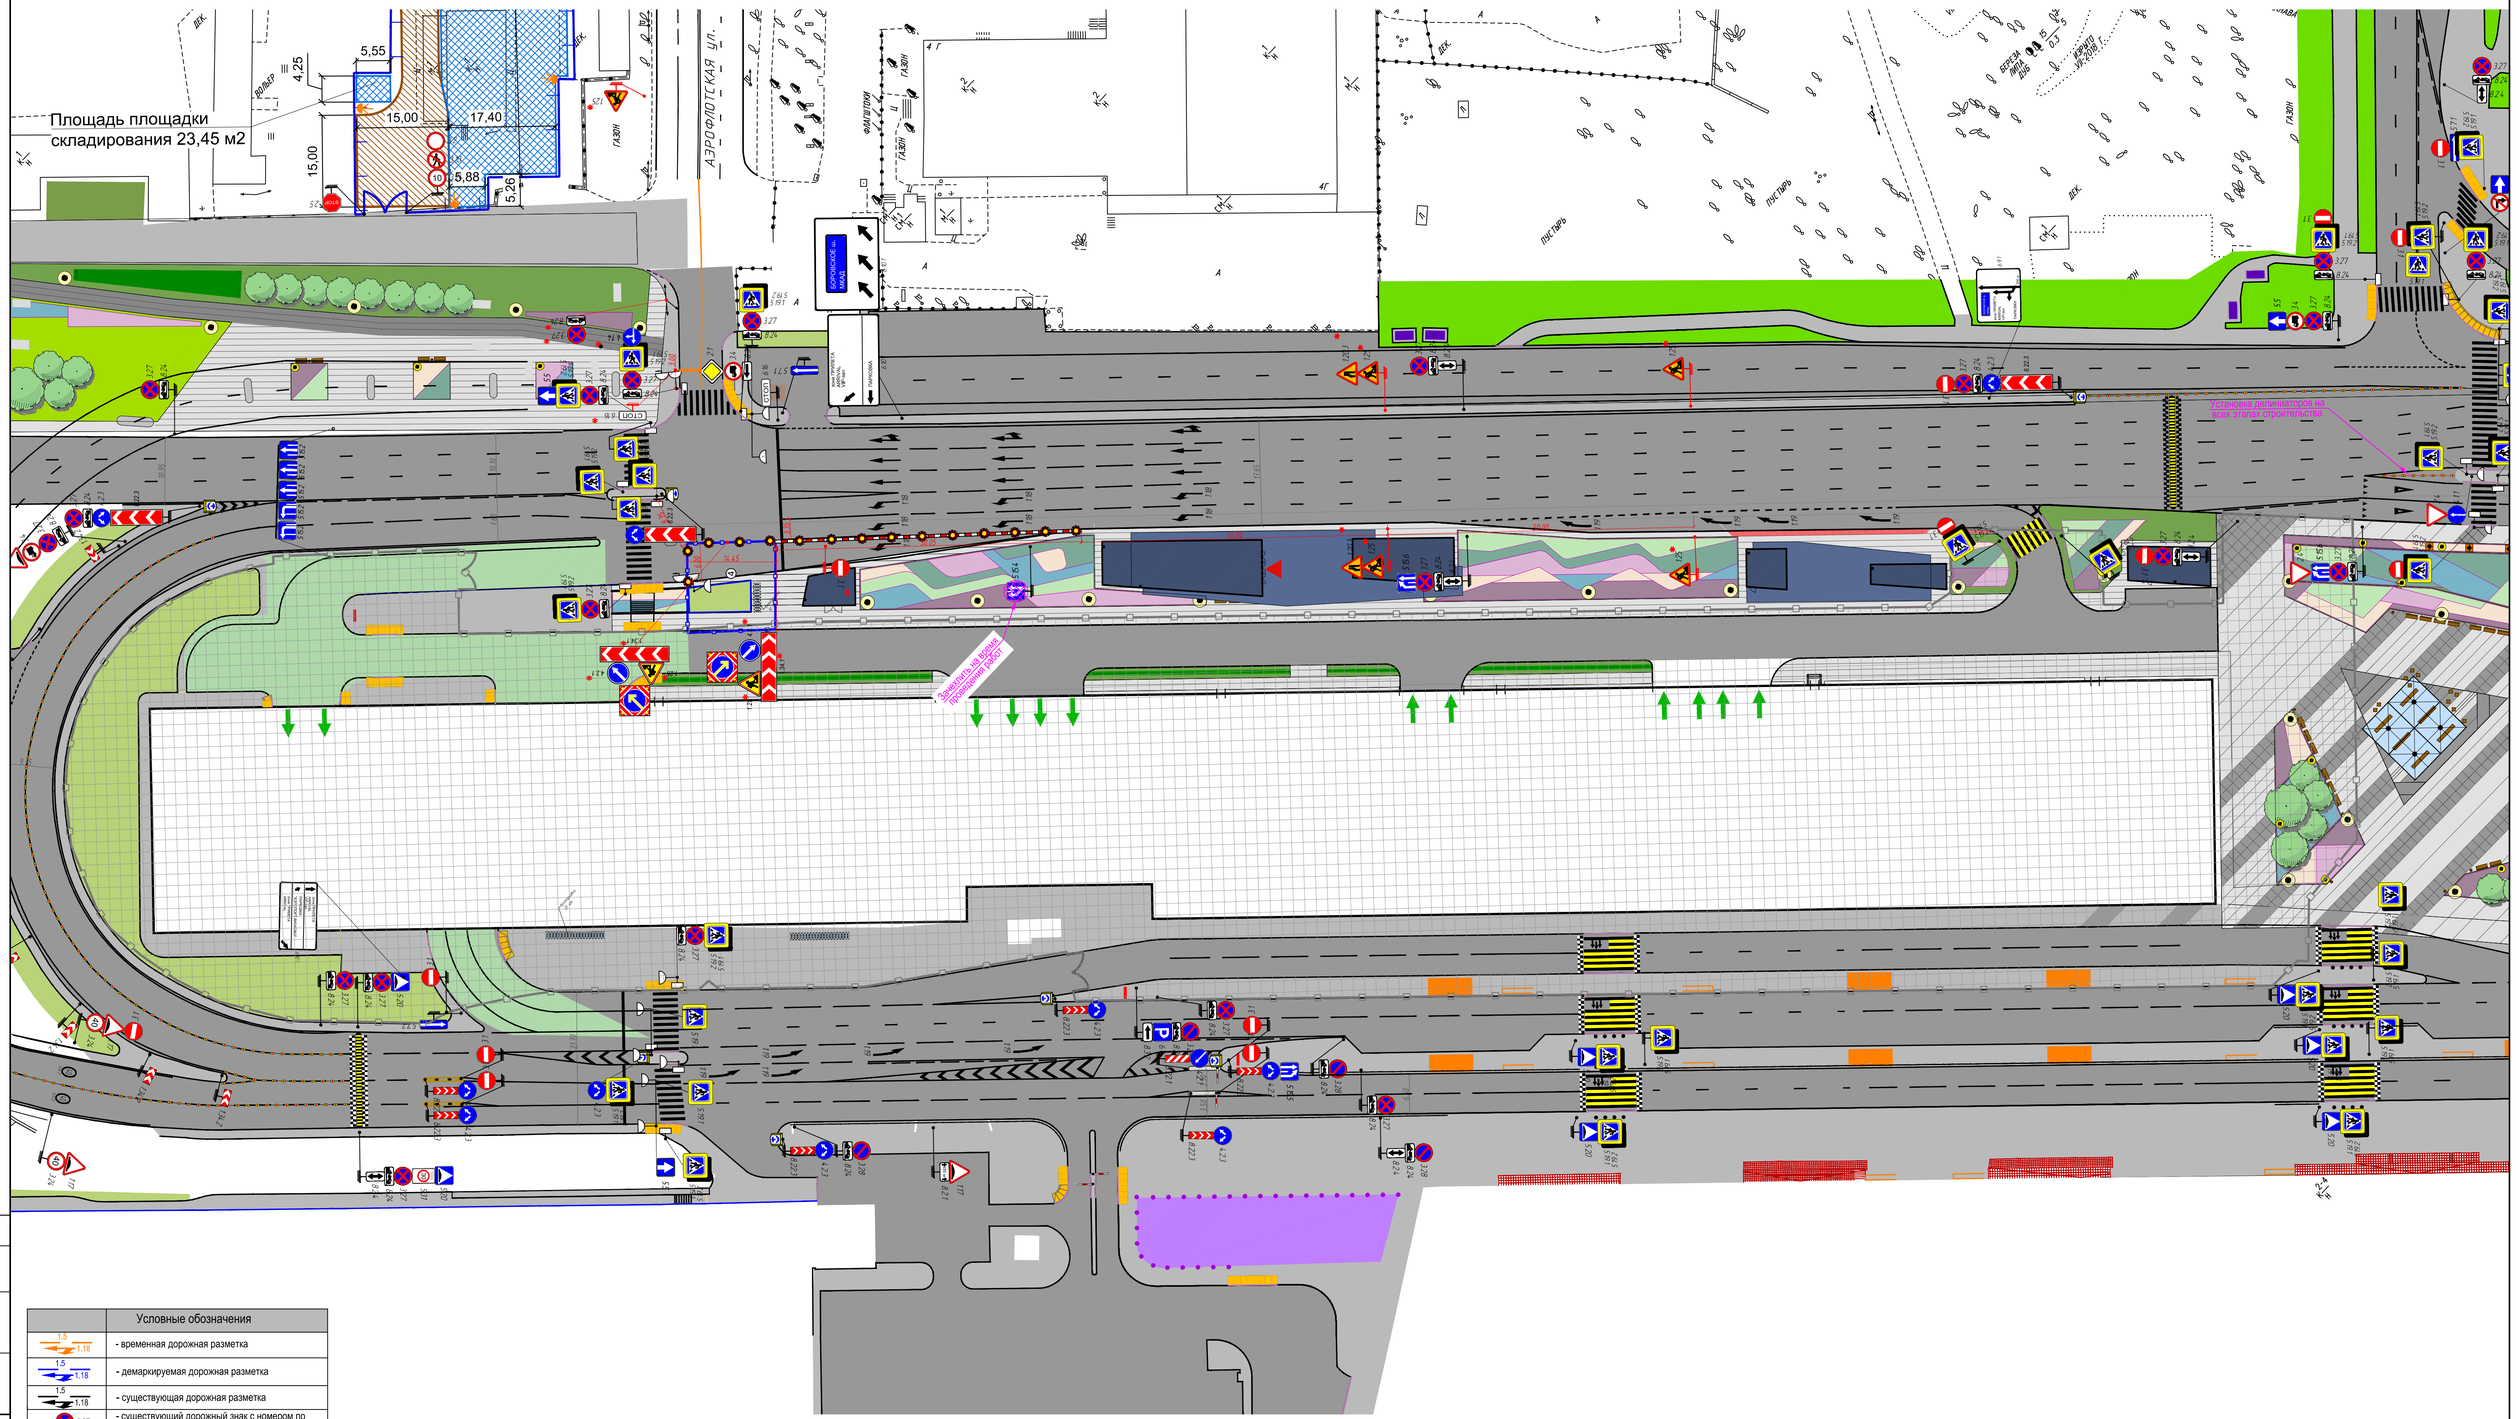

Условные обозначения	
1,5 / 1,18	- временная дорожная разметка
1,5 / 1,18	- демаркируемая дорожная разметка
1,5 / 1,18	- существующая дорожная разметка
3.27	- существующий дорожный знак с номером по ГОСТ Р 52289-2019
	- зона производства работ
1	- номер захватки
	- водоналивные блоки / блоки ФБС
	- сигнальный фонарь
1.25	- временный дорожный знак на жёлтом фоне с номером по ГОСТ Р 52289-2004
	- импульсная проблесковая стрелка
	- настил пешеходный
	- временная стойка
	- перенос существующих дз на временную стойку
	- демонтаж стойки

Примечание:
ширина линий 1.1(парковка),1.4(желтая)– 10 см;
ширина линий 1.1, 1.5, 1.6, 1.7 – 10 см;
ширина линий 1.3, 1.7 (осевая между 1.3) – 15 см;
длина штрихов 1.5 – 1.0 м, проделов – 3.0 м ;
длина штрихов 1.6 – 3.0 м, проделов – 10 м ;
длина штрихов 1.7 – 0.5 м, проделов – 0.5 м.


Дублирование предупреждающих дорожных знаков разметкой 1.24.1



Установка дорожных знаков



Дублирование запрещающих дорожных знаков разметкой 1.24.2

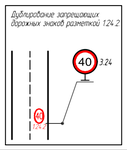

- направления движения
- существующий шлагбаум
- существующая проезжая часть
- проектируемая проезжая часть
- проектируемый тротуар

						200000007912- П -ПОДД 2	
						Выполнение работ по разработке проектно-сметной документации по объекту «Отдельно стоящая многоуровневая горка-стоянка по адресу: г.Москва, внутригородское муниципальное образование Внуково, аэропорт Внуково, привокзальная площадь, участок №8»	
Изм.	Кол. уч.	Лист	№ док.	Подпись	Дата		
Разработал		Перьков			11.24.	Проект организации дорожного движения на период строительства объекта	Стадия: П; Лист: 10; Листов: 12
Проверил		Панкрин			11.24.		
Н. контр.		Конобалов			11.24.	Схема организации дорожного движения на период строительства. Этап прокладки инженерных коммуникаций. Захватка 4. М 1:500	МосТрансПроект
ГИП		Панкрин			11.24.		

Согласовано

Взам. инв. №

Подп. и дата

Инв. № подл.


Формат А0

Схема организации дорожного движения на период строительства . Этап прокладки инженерных коммуникаций . Захватка 5

М 1:500

Зона 30 км/ч

Площадь площадки складирования 23,45 м2

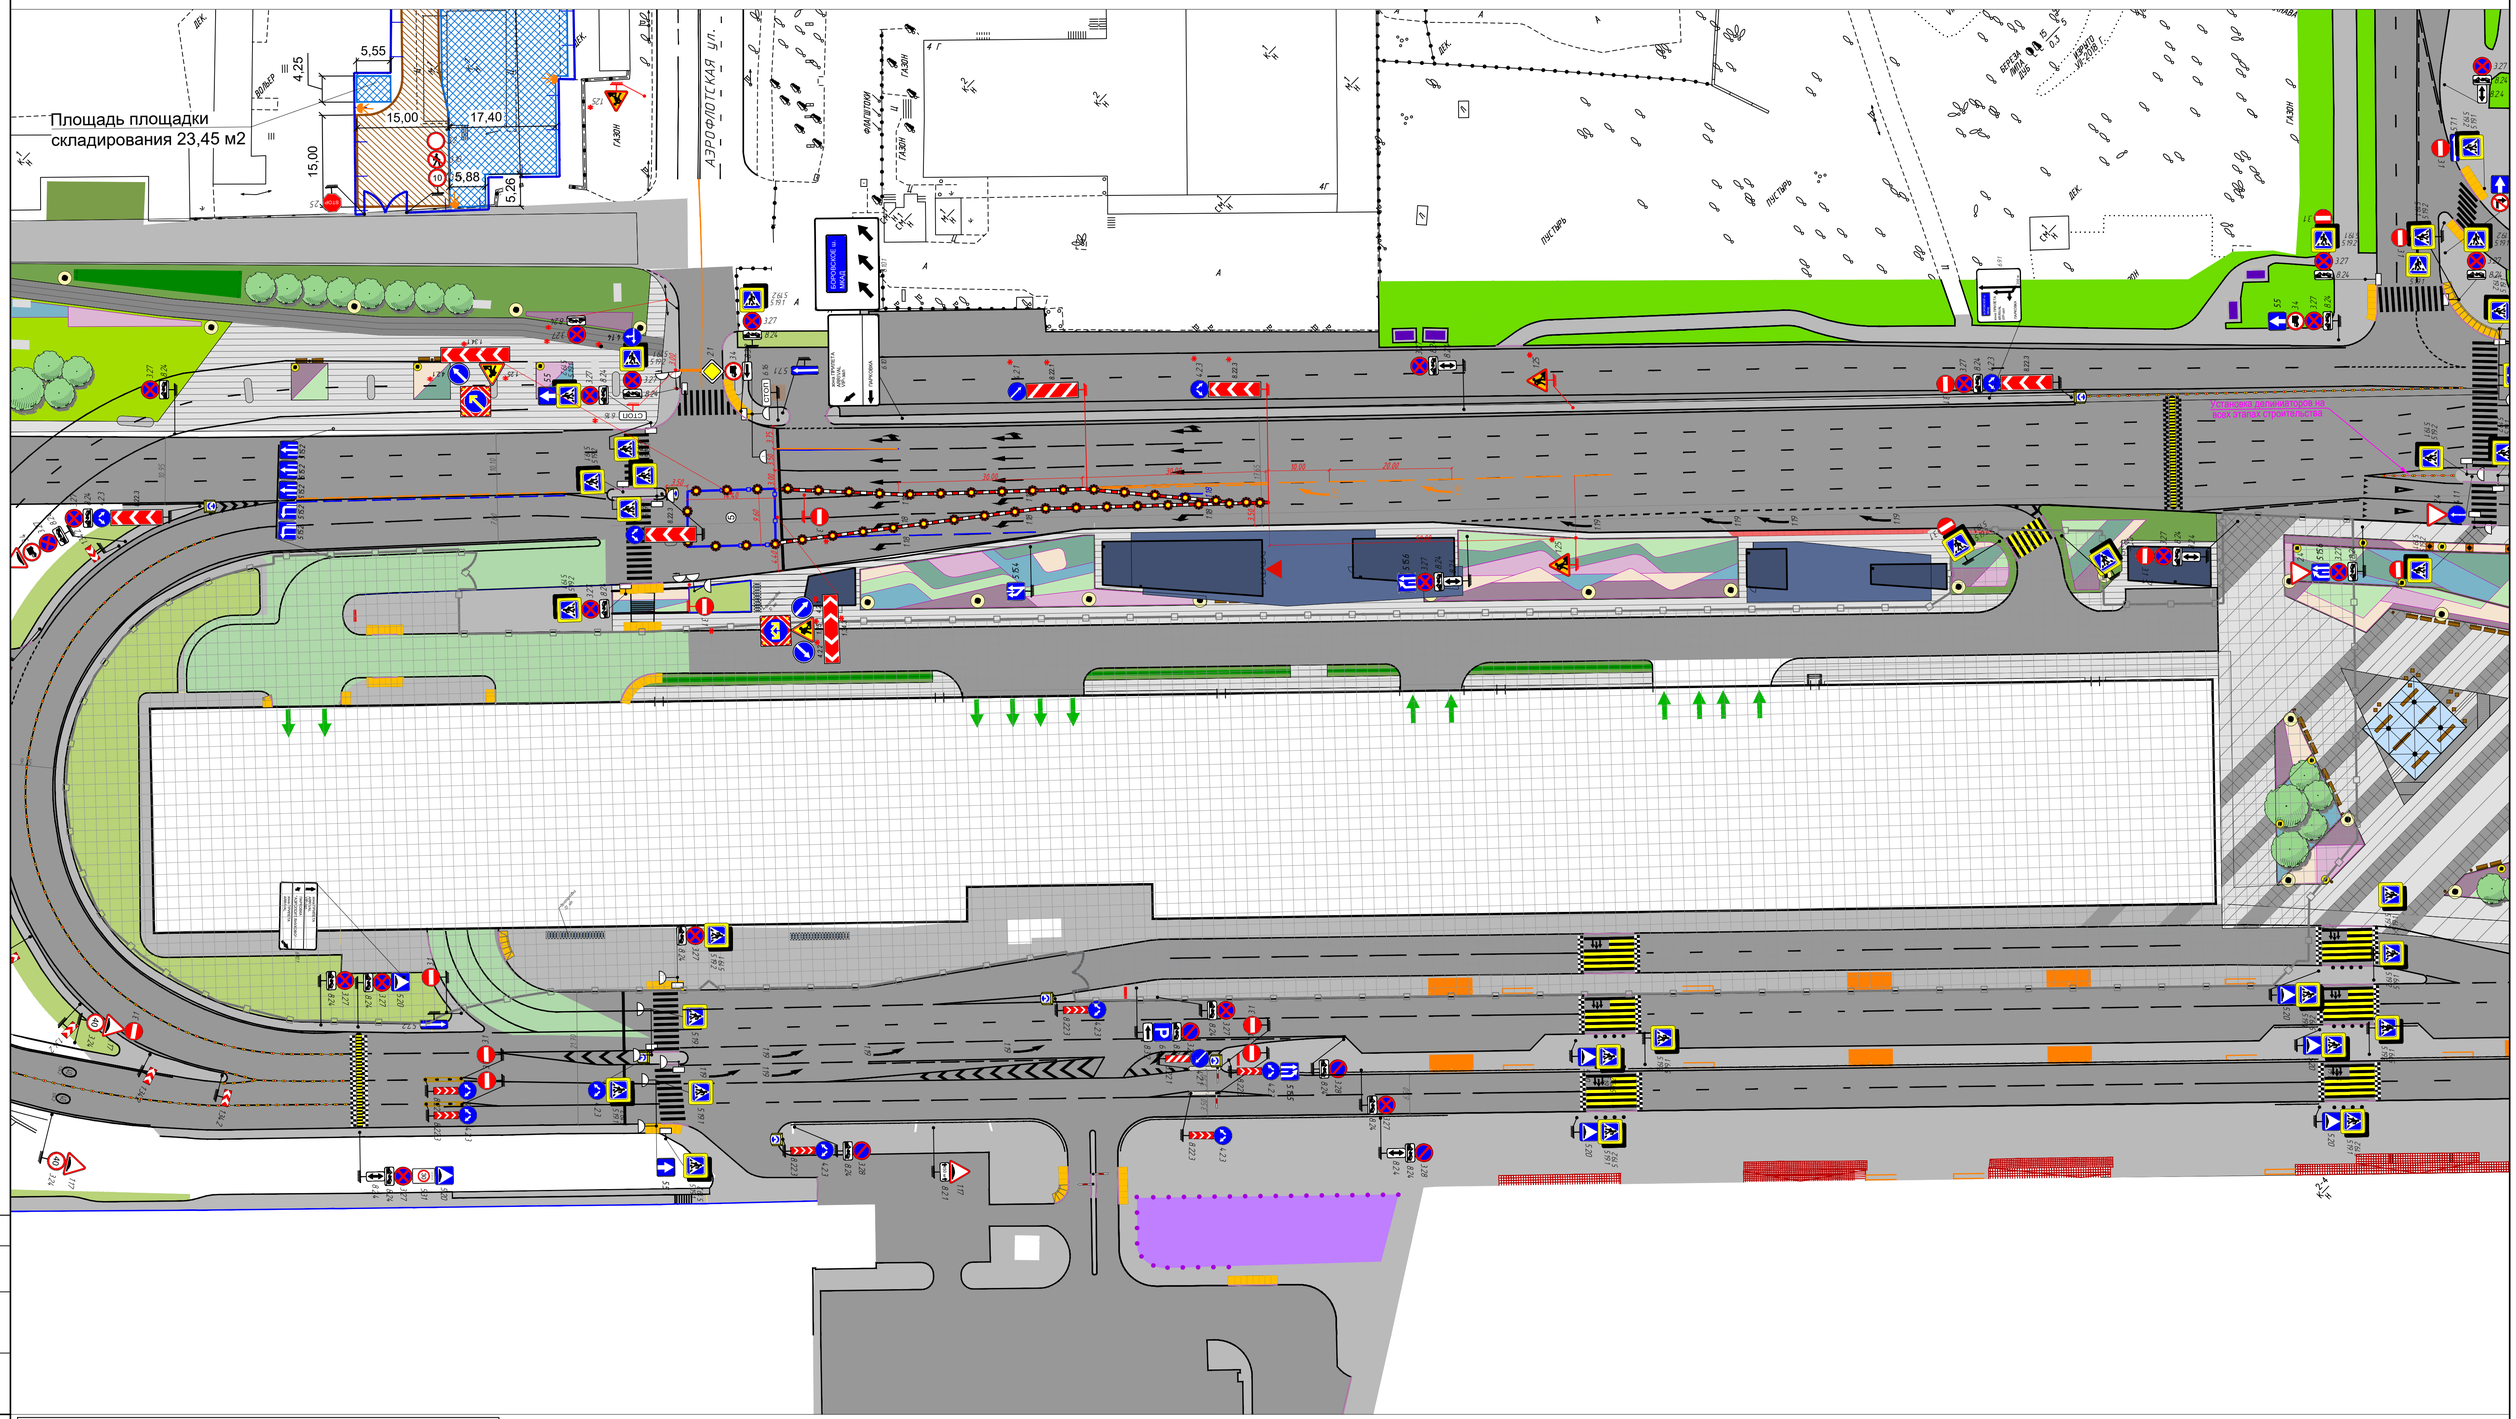

Условные обозначения

- 3.1 * – Устанавливаемые дорожные знаки (с заменой существующей стойки при необходимости)
- 3.30 – Существующие дорожные знаки
- – Демонтируемые объекты
- – Существующая дорожная разметка
- – Проектируемая дорожная разметка
- – Демаркируемая дорожная разметка
- – Пониженный борт
- – Проектируемый пониженный борт
- – Проектируемый борт
- – Проектируемое пешеходное ограждение
- – Существующее пешеходное ограждение
- – Контактная сеть
- – Существующий пешеходный переход
- – Проектируемый пешеходный переход
- – Демаркируемый пешеходный переход
- – Проектируемые МАФы / Делиниаторы
- – Существующие антипарковочные столбики
- – Демонтируемые антипарковочные столбики
- – Асфальтируемый участок и технический тротуар 0,75 м
- – Проектируемая тактильная плитка
- – Существующая тактильная плитка

Примечание :
ширина линий 1.1(парковка),1.4(желтая)– 10 см;
ширина линий 1.1, 1.5, 1.6, 1.7 – 10 см;
ширина линий 1.3, 1.7 (осевая между 1.3) – 15 см;
длина штрихов 1.5 – 1.0 м, проделов – 3.0 м ;
длина штрихов 1.6 – 3.0 м, проделов – 10 м ;
длина штрихов 1.7 – 0.5 м, проделов – 0.5 м.


Дублирование предупреждающих дорожных знаков разметкой 1.24.1



Установка дорожных знаков



Дублирование запрещающих дорожных знаков разметкой 1.24.2

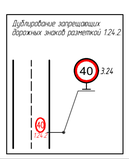

- направления движения
- существующий шлагбаум
- существующая проезжая часть
- проектируемая проезжая часть
- проектируемый тротуар

Изм.	Кол. уч.	Лист	№ док.	Подпись	Дата
Разработал		Перьков			11.24
Проверил		Панарин			11.24
Н. контр.		Конобелов			11.24
ГИП		Панарин			11.24

200000007912- П -ПОДД 2

Выполнение работ по разработке проектно-сметной документации по объекту: «Отдельно стоящая многоуровневая гараж-стоянка по адресу: г.Москва, внутригородское муниципальное образование Внуково, аэропорт Внуково, привокзальная площадь, участок №9»

Проект организации дорожного движения на период строительства объекта

Стадия	Лист	Листов
П	11	12

Схема организации дорожного движения на период строительства . Этап прокладки инженерных коммуникаций . Захватка 5

М 1:500

МосТрансПроект

Согласовано

Взам. инв. №

Подп. и дата

Инв. № подл.

Формат А0

Схема организации дорожного движения на период строительства . Этап прокладки инженерных коммуникаций . Захватка 6.

М 1:500

Зона 30 км/ч

Площадь площадки складирования 23,45 м2

Перенести знак на временную стойку

Условные обозначения

- 3.1 * – Устанавливаемые дорожные знаки (с заменой существующей стойки при необходимости)
- 3.30 – Существующие дорожные знаки
- – Демонтируемые объекты
- – Существующая дорожная разметка
- – Проектируемая дорожная разметка
- – Демаркируемая дорожная разметка
- – Пониженный борт
- – Проектируемый пониженный борт
- – Проектируемый борт
- – Проектируемое пешеходное ограждение
- – Существующее пешеходное ограждение
- – Контактная сеть
- – Существующий пешеходный переход
- – Проектируемый пешеходный переход
- – Демаркируемый пешеходный переход
- – Проектируемые МАФы / Делиниаторы
- – Существующие антипарковочные столбики
- – Демонтируемые антипарковочные столбики
- – Асфальтируемый участок и технический тротуар 0,75 м
- – Проектируемая тактильная плитка
- – Существующая тактильная плитка

Примечание:
ширина линий 1.1(парковка),1.4(желтая)– 10 см;
ширина линий 1.1, 1.5, 1.6, 1.7 – 10 см;
ширина линий 1.3, 1.7 (осевая между 1.3) – 15 см;
длина штрихов 1.5 – 1.0 м, пробелов – 3.0 м ;
длина штрихов 1.6 – 3.0 м, пробелов – 10 м ;
длина штрихов 1.7 – 0.5 м, пробелов – 0.5 м.

Дублирование предупреждающих дорожных знаков разметкой 1.24.1

Установка дорожных знаков

Ø Стойки 86 мм

Дублирование запрещающих дорожных знаков разметкой 1.24.2

- направления движения
- существующий шлагбаум
- существующая проезжая часть
- проектируемая проезжая часть
- проектируемый тротуар

Согласовано

Взам. инв. N

Подп. и дата

Инв. N подл.

							2000000007912- П -ПОДД 2
Изм.	Кол. уч.	Лист	N док.	Подпись	Дата		
Разработал		Перьков			11.24	Выполнение работ по разработке проектно-сметной документации по объекту: «Отдельно стоящая многоуровневая гараж-стоянка по адресу: г.Москва, внутригородское муниципальное образование Внуково, аэропорт Внуково, привокзальная площадь, участок №9»	
Проверил		Панарин			11.24	Проект организации дорожного движения на период строительства объекта	Стадия: П; Лист: 12; Листов: 12
Н. контр.		Конобелов			11.24	Схема организации дорожного движения на период строительства . Этап прокладки инженерных коммуникаций . Захватка 6. М 1:500	МосТрансПроект
ГИП		Панарин			11.24		

Формат А0